

DEPARTEMENT DE MORBIHAN (56)

COMMUNE DE CADEN

" LA FORET DES ECUREUILS "

Permis d'aménager de 5 lots

Maitre d'Ouvrage :

CILAOS

73, rue Aristide Briand
44400 REZE
TEL: 02.40.84.33.32
www.cilaos.fr



Géomètre-Expert - Bureau d'Etudes V.R.D. :

ATLANTIQUE GEOMETRES-EXPERTS (A.G.E.)

9, avenue Florian - BP3 63, chemin des Mules 420, route de la Janvrie 20, boulevard Romanet
44 500 LA BAULE 44 600 SAINT-NAZAIRE 44 214 PORNIC cedex 44 000 NANTES
Tel: 02 40 42 78 40 Tel: 02 40 66 00 04 Tel: 02 40 82 01 44 Tel: 02 72 65 99 00
f.feuilleade@age-lb.com





PLAN DE COMPOSITION

PA

MODIFICATIONS	DATE	INDICE
Mise en place d'un réseau des eaux traitées pour les lots 1 et 2	07/11/2024	A
Surfaces indicatives des terrains hors P.A. pour les lots 3, 4 et 5	27/11/2024	B

N°: PA 4
Echelle : 1/250
Date : 12/06/2024
Dossier : 23.0569B/AL

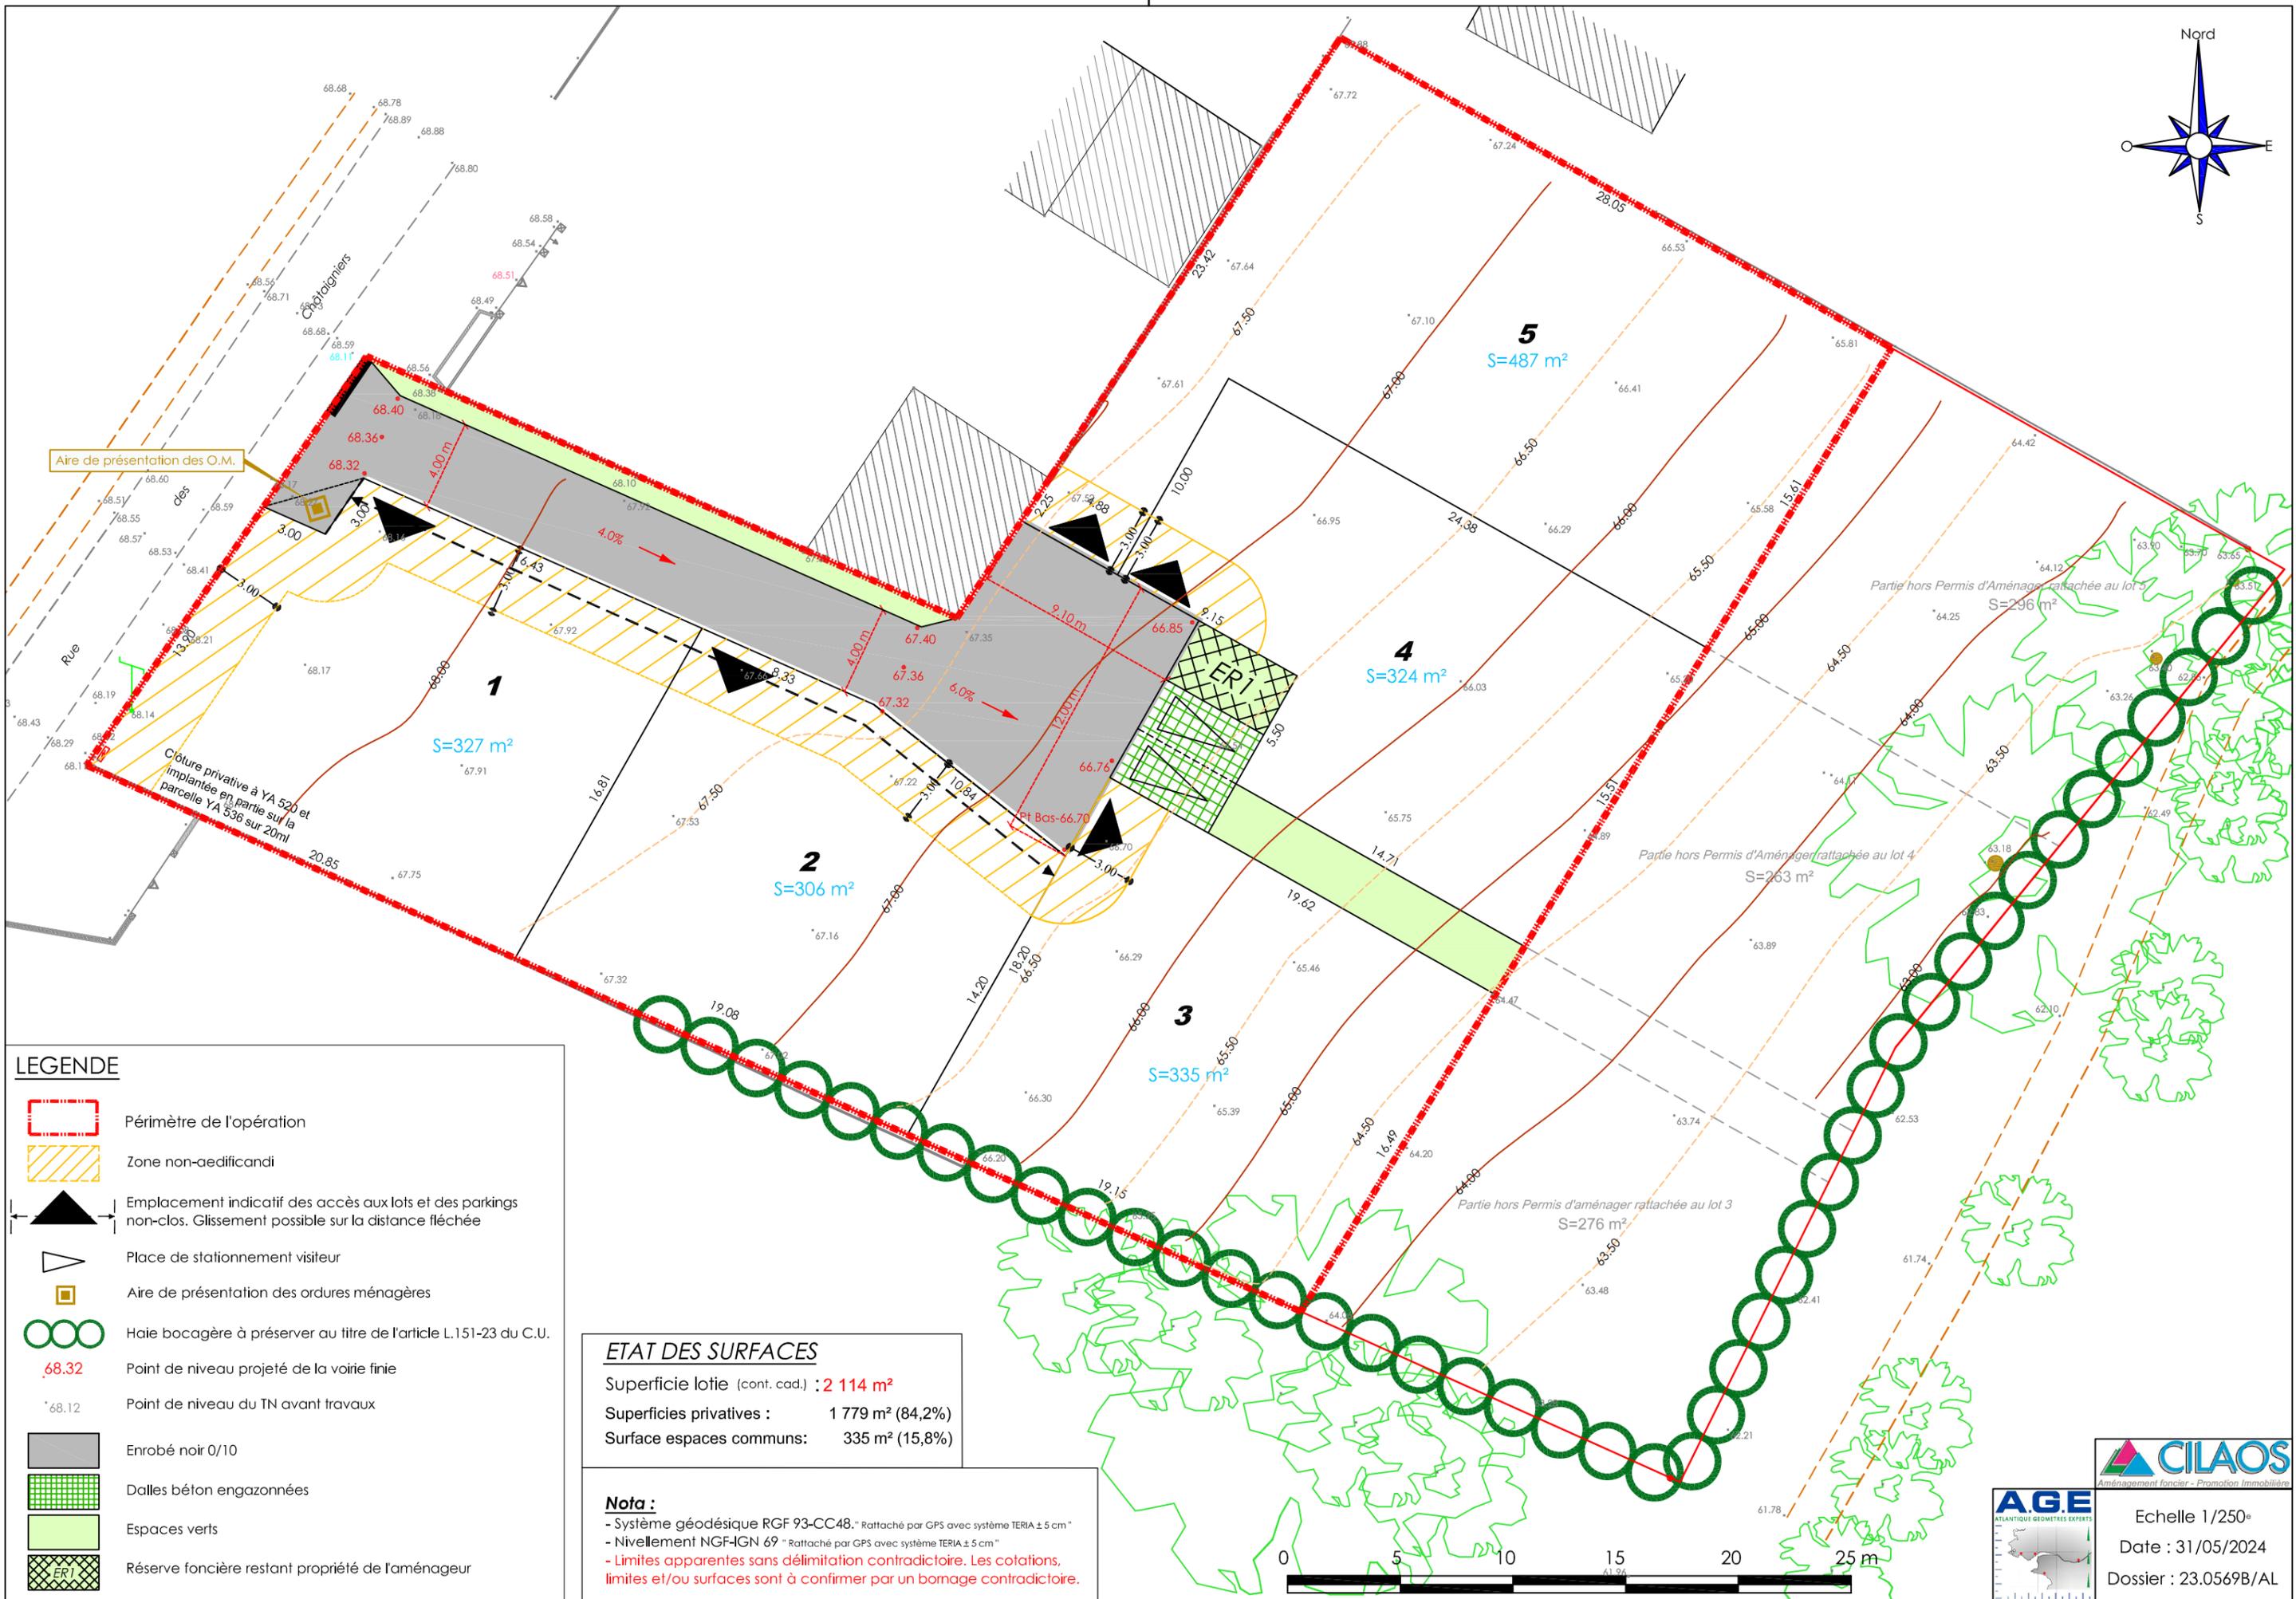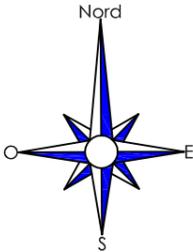

LEGENDE

- Périmètre de l'opération
- Zone non-aedificandi
- Emplacement indicatif des accès aux lots et des parkings non-clos. Glissement possible sur la distance fléchée
- Place de stationnement visiteur
- Aire de présentation des ordures ménagères
- Haie bocagère à préserver au titre de l'article L.151-23 du C.U.
- Point de niveau projeté de la voirie finie
- Point de niveau du TN avant travaux
- Enrobé noir 0/10
- Dalles béton engazonnées
- Espaces verts
- Réserve foncière restant propriété de l'aménageur

ETAT DES SURFACES

Superficie lotie (cont. cad.)	: 2 114 m²
Superficies privées :	1 779 m ² (84,2%)
Surface espaces communs:	335 m ² (15,8%)

Nota :

- Système géodésique RGF 93-CC48. " Rattaché par GPS avec système TERIA ± 5 cm "
- Nivellement NGF-IGN 69 " Rattaché par GPS avec système TERIA ± 5 cm "
- Limites apparentes sans délimitation contradictoire. Les cotations, limites et/ou surfaces sont à confirmer par un bornage contradictoire.



CILAO S
Aménagement foncier - Promotion Immobilière

AGE
ATLANTIQUE GEOMETRIES EXPERTS

Echelle 1/250°
Date : 31/05/2024
Dossier : 23.0569B/AL