


DP10 - PLAN DE DIVISION

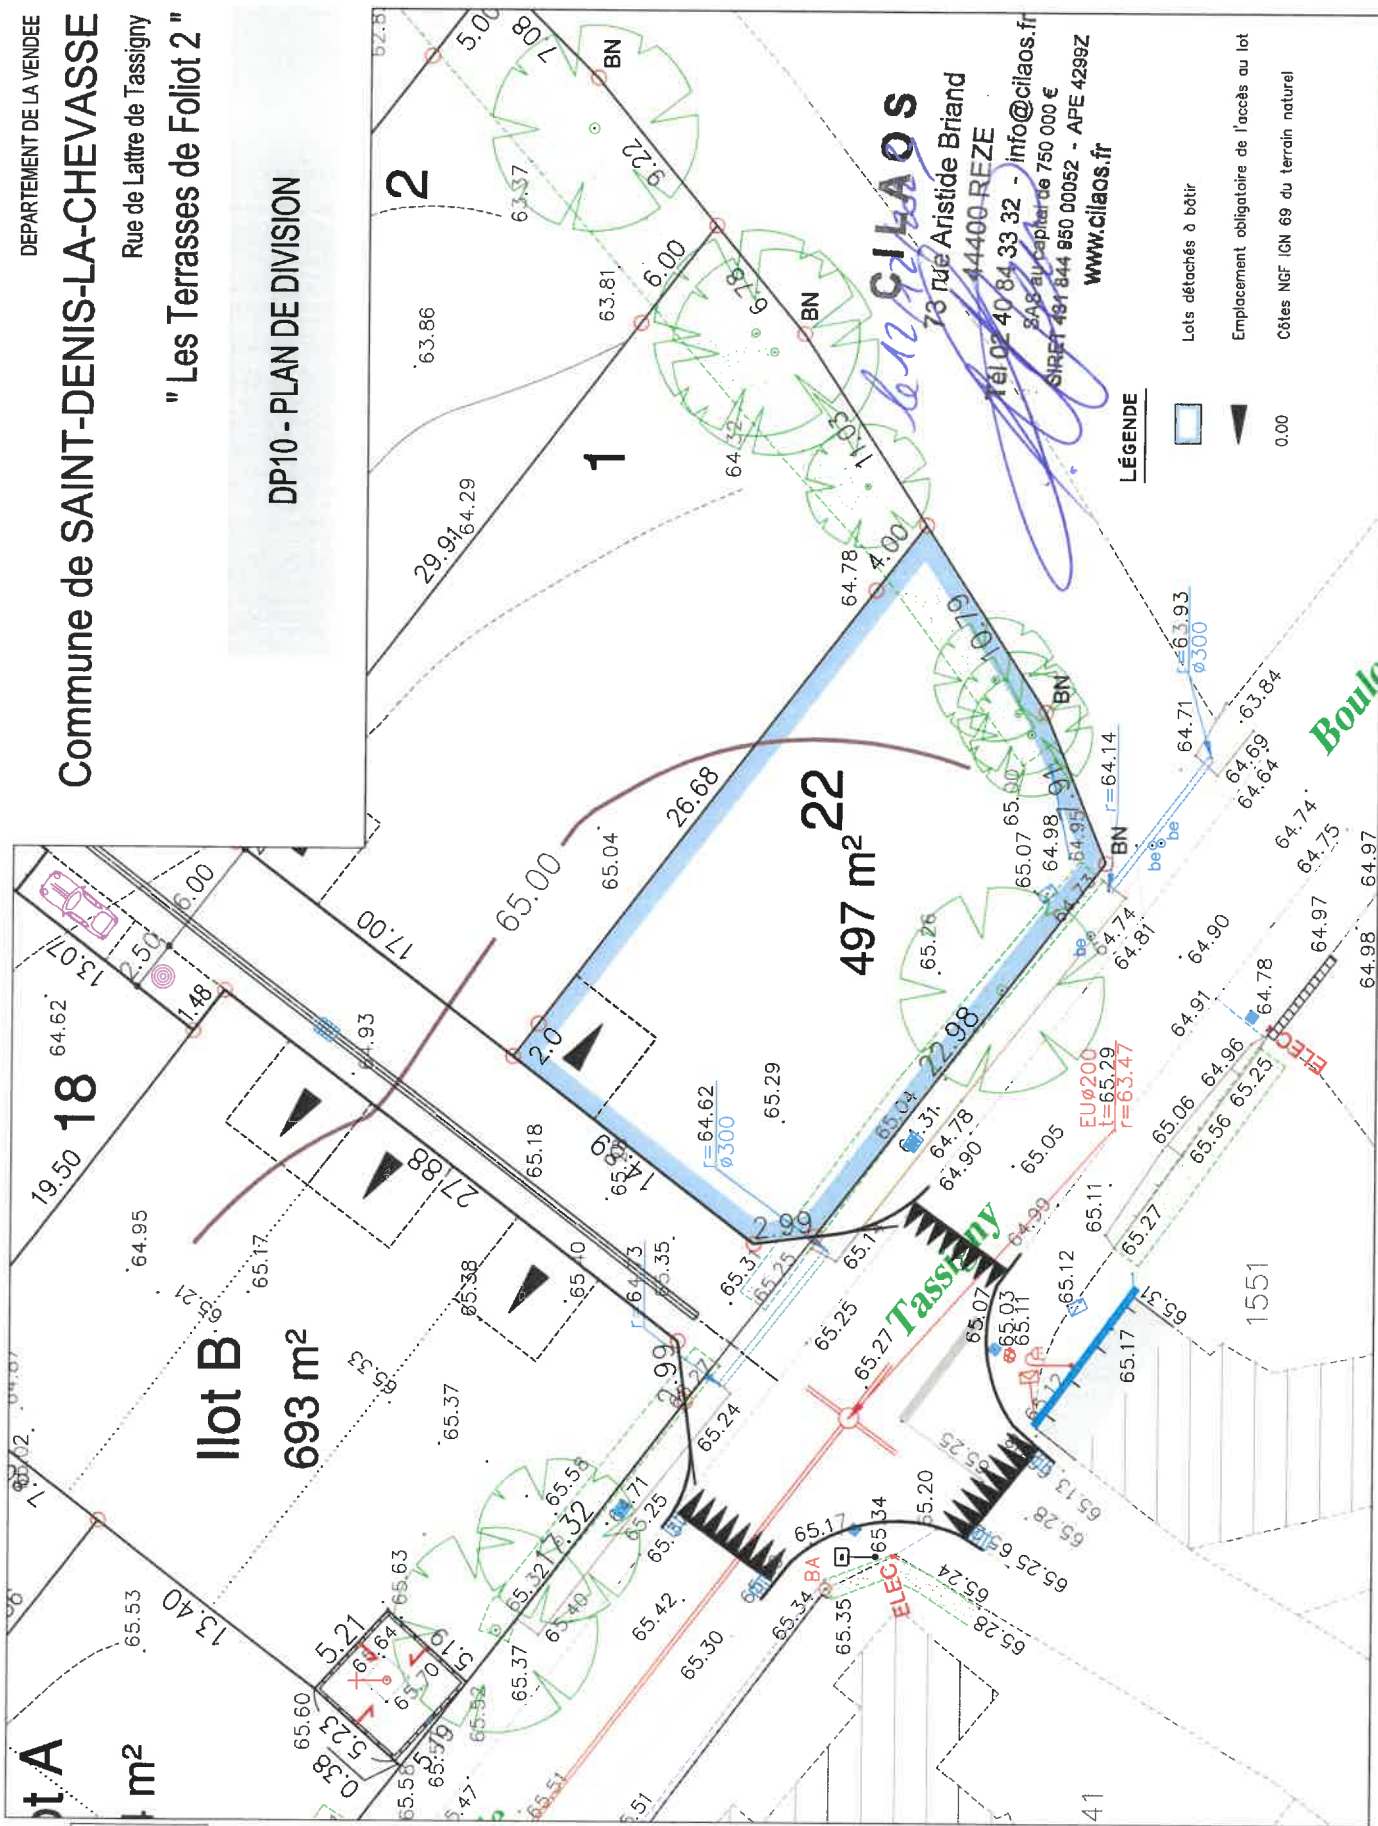

Maitre d'ouvrage



Géomètre - Expert