


DP10 - PLAN DE DIVISION

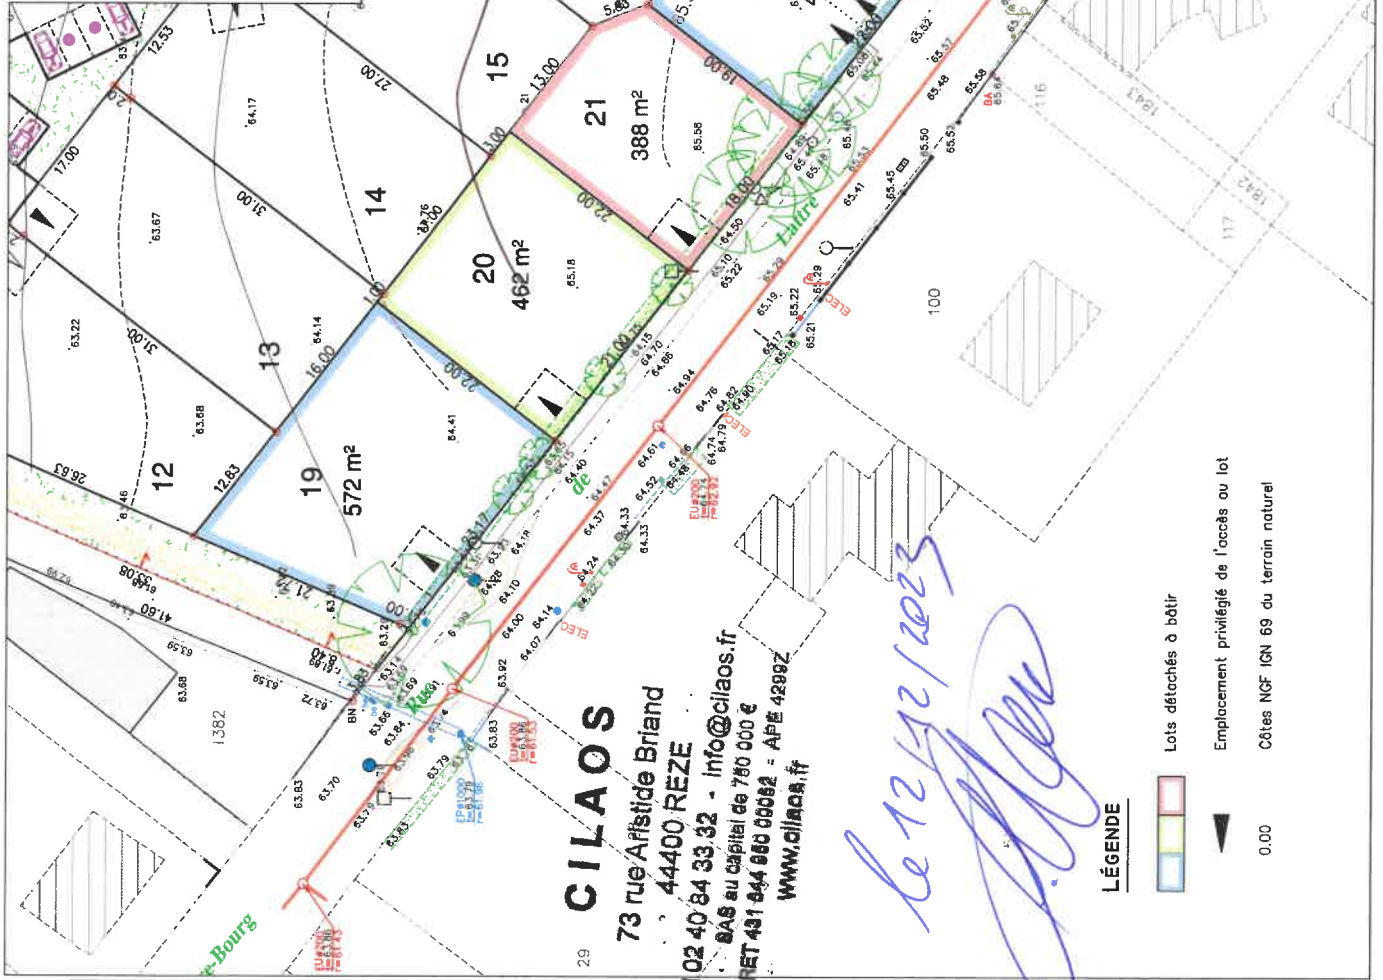

CILAO S
 73 rue Aristide Briand
 44400 REZE
 Tél 02 40 84 33 32 - info@cilaos.fr
 SAS au capital de 760 000 €
 SIRET 431 844 868 00082 - APE 4290Z
 www.cilaos.fr

- LÉGENDE**
- Lots détachés à bâtir
 - Emplacement privilégié de l'accès ou lot
 - Côtés NGF IGN 69 du terrain naturel
 - 0.00



Maitre d'ouvrage

GÉOUEST
 DES EXPERTS POUR DES CONSEILS SUR MESURE
 www.geouest.fr
 26 rue J.Y. Cousteau - BP 50352
 85009 LA ROCHE-SUR-YON CEDEX
 Tél. 02 51 37 30 - contact@geouest.fr

Géomètre - Expert