

Implantation des sommets					Raccordements	
Point	X (m)	Y (m)	Gisement (gr)	Distance (m)	Rayon (m)	Surface (m ²)
B.72	318052.299	219273.002				
			250.6394	2.000		
B.71	318050.870	219271.602				
			250.6394	22.908		
B.70	318034.510	219255.567				
			139.7511	19.614		
B.73	318050.423	219244.100				
			139.7511	2.000		
B.74	318052.045	219242.931				
			39.7511	16.544		
B.75	318061.717	219256.353				
			395.1952	7.649		
B.76	318061.140	219263.981				
			350.6394	12.631		
B.72	318052.299	219273.002				

DEPARTEMENT DE LA VENDEE
COMMUNE DE L'HERBERGEMENT




" *Le Clos des Bambous* "

(PA n°85 108 20 H 0003 autorisé par arrêté du 09/11/2020)

PLAN DE VENTE DEFINITIF et de bornage
Lot n° : 14

Plan de situation

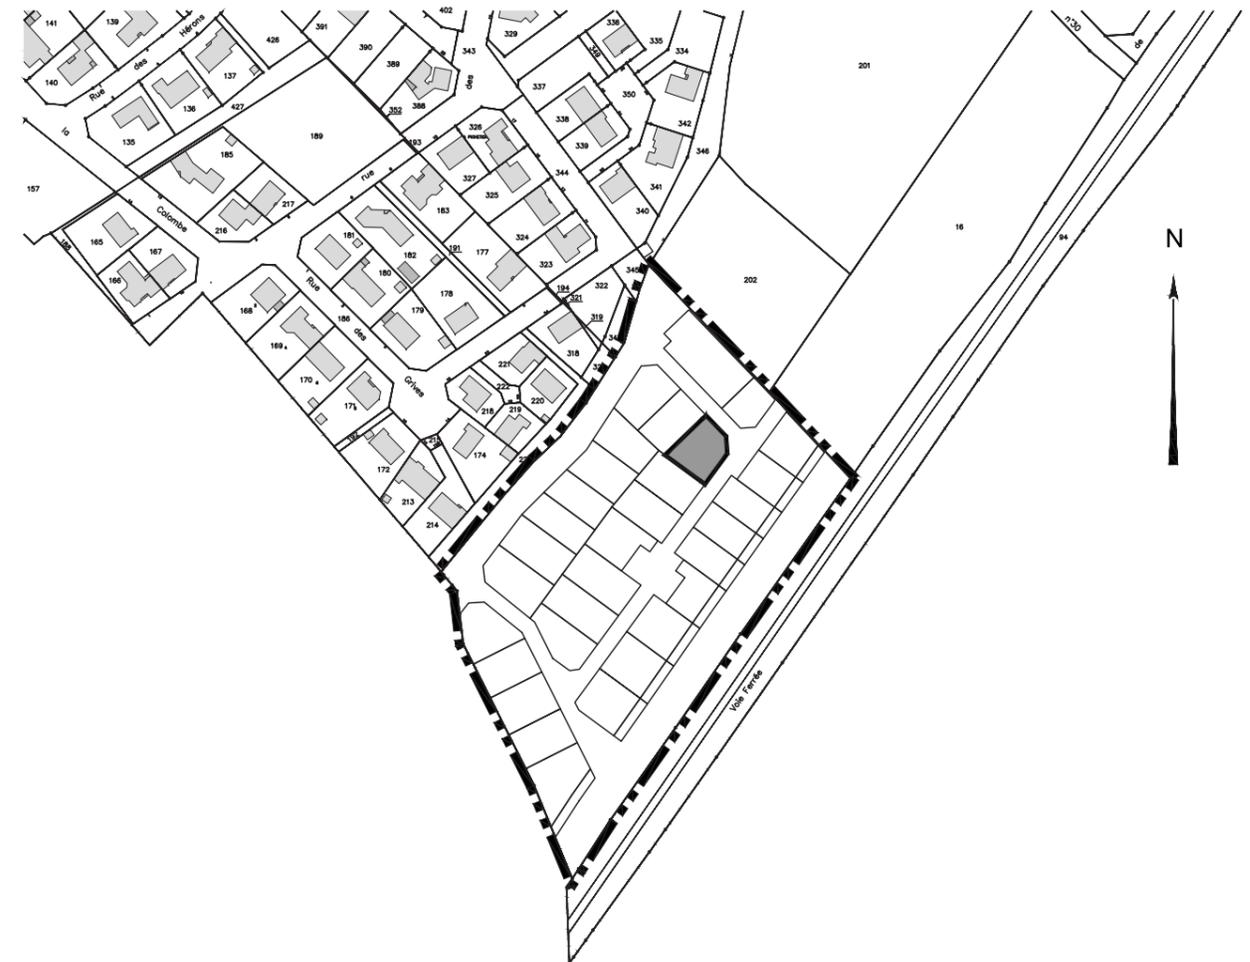

Référence Dossier : L19235

Date d'élaboration : 31 Mars 2021



GEOMETRE - EXPERT
BUREAU D'ETUDE TECHNIQUE
Bernard MORINIÈRE
Ingénieur Géomètre Diplômé de l'ESGT
19, Rue La Fontaine - 85000 LA ROCHE SUR YON
Tél : 02.51.24.12.34 - Fax : 02.51.05.83.04
E-mail : morinierelaroche.geometre@wanadoo.fr

