

Implantation des sommets					Raccordements	
Point	X (m)	Y (m)	Gisement (gr)	Distance (m)	Rayon (m)	Surface (m <sup>2</sup> )
B.109	318051.644	219188.937	38.7025	12.043		
B.110	318058.522	219198.821	339.7511	17.000		
B.111	318044.730	219208.760	339.7511	2.000		
B.112	318043.107	219209.929	239.7511	6.000		
B.113	318039.599	219205.061	139.7511	5.000		
B.114	318043.656	219202.138	239.7511	14.000		
B.107	318035.471	219190.780	139.7511	2.000		
B.106	318037.094	219189.611	139.7511	12.409		
B.105	318047.161	219182.356	38.0706	7.962		
B.109	318051.644	219188.937				

Implantation des sommets					Raccordements	
Point	X (m)	Y (m)	Gisement (gr)	Distance (m)	Rayon (m)	Surface (m <sup>2</sup> )
B.140	318061.768	219196.483	339.7511	4.001		
B.110	318058.522	219198.821	238.7025	12.043		
B.109	318051.644	219188.937	238.0706	7.962		
B.105	318047.161	219182.356	139.7511	4.001		
B.138	318050.408	219180.017	38.4483	20.004		
B.140	318061.768	219196.483				

DEPARTEMENT DE LA VENDEE  
COMMUNE DE L'HERBERGEMENT




" Le Clos des Bambous "

(PA n°85 108 20 H 0003 autorisé par arrêté du 09/11/2020)

PLAN DE VENTE DEFINITIF et de bornage  
Lot n° : 24

Plan de situation

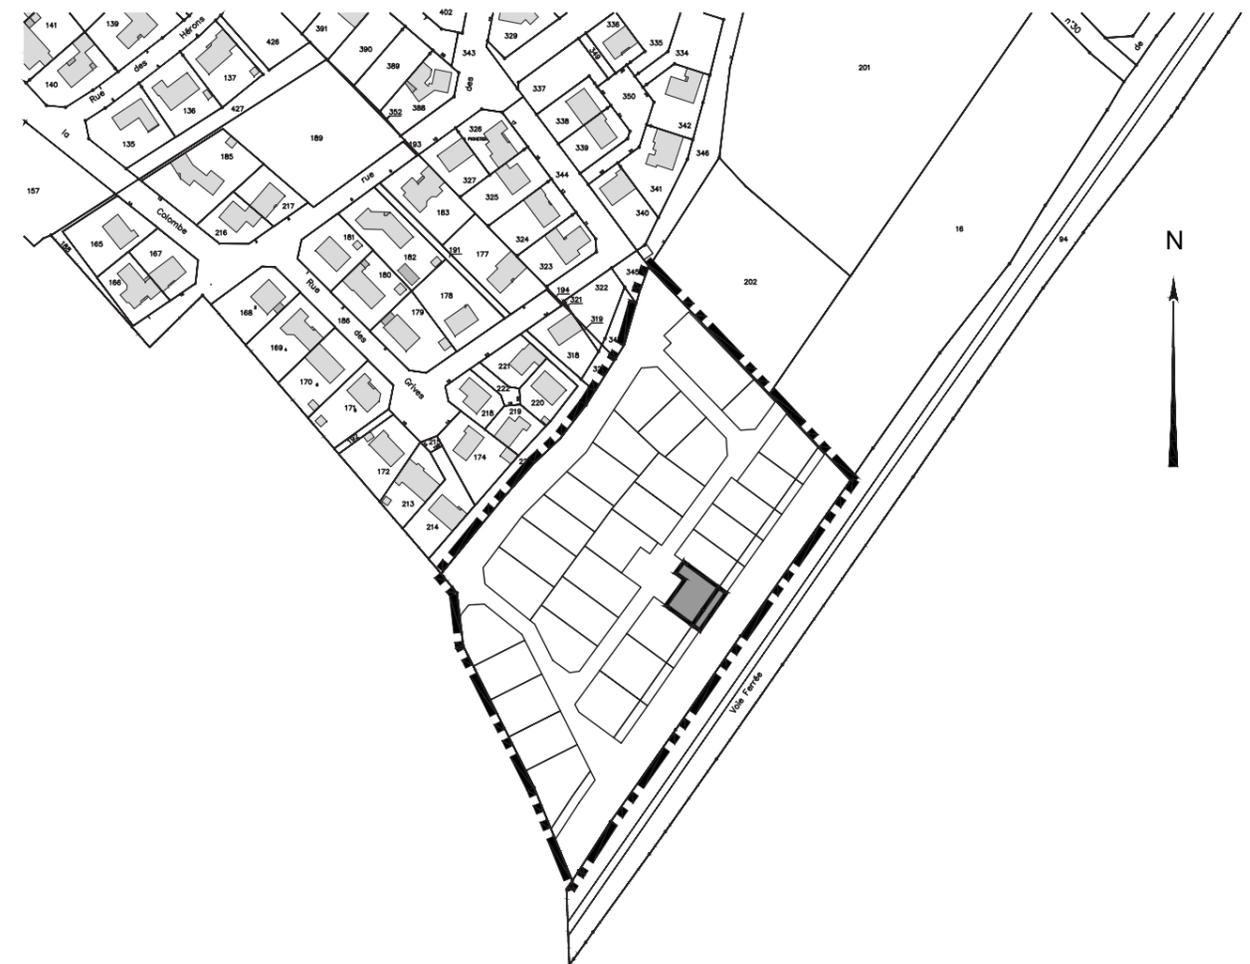

Référence Dossier : L19235

Date d'élaboration : 31 Mars 2021



GEOMETRE - EXPERT  
BUREAU D'ETUDE TECHNIQUE  
Bernard MORINIÈRE  
Ingénieur Géomètre Diplômé de l'ESGT  
19, Rue La Fontaine - 85000 LA ROCHE SUR YON  
Tél : 02.51.24.12.34 - Fax : 02.51.05.83.04  
E-mail : morinierelaroche.geometre@wanadoo.fr

